


Herindelingsontwerp grens gemeente Den Haag / Leidschendam-Voorburg, Overgoo-Fleetpark

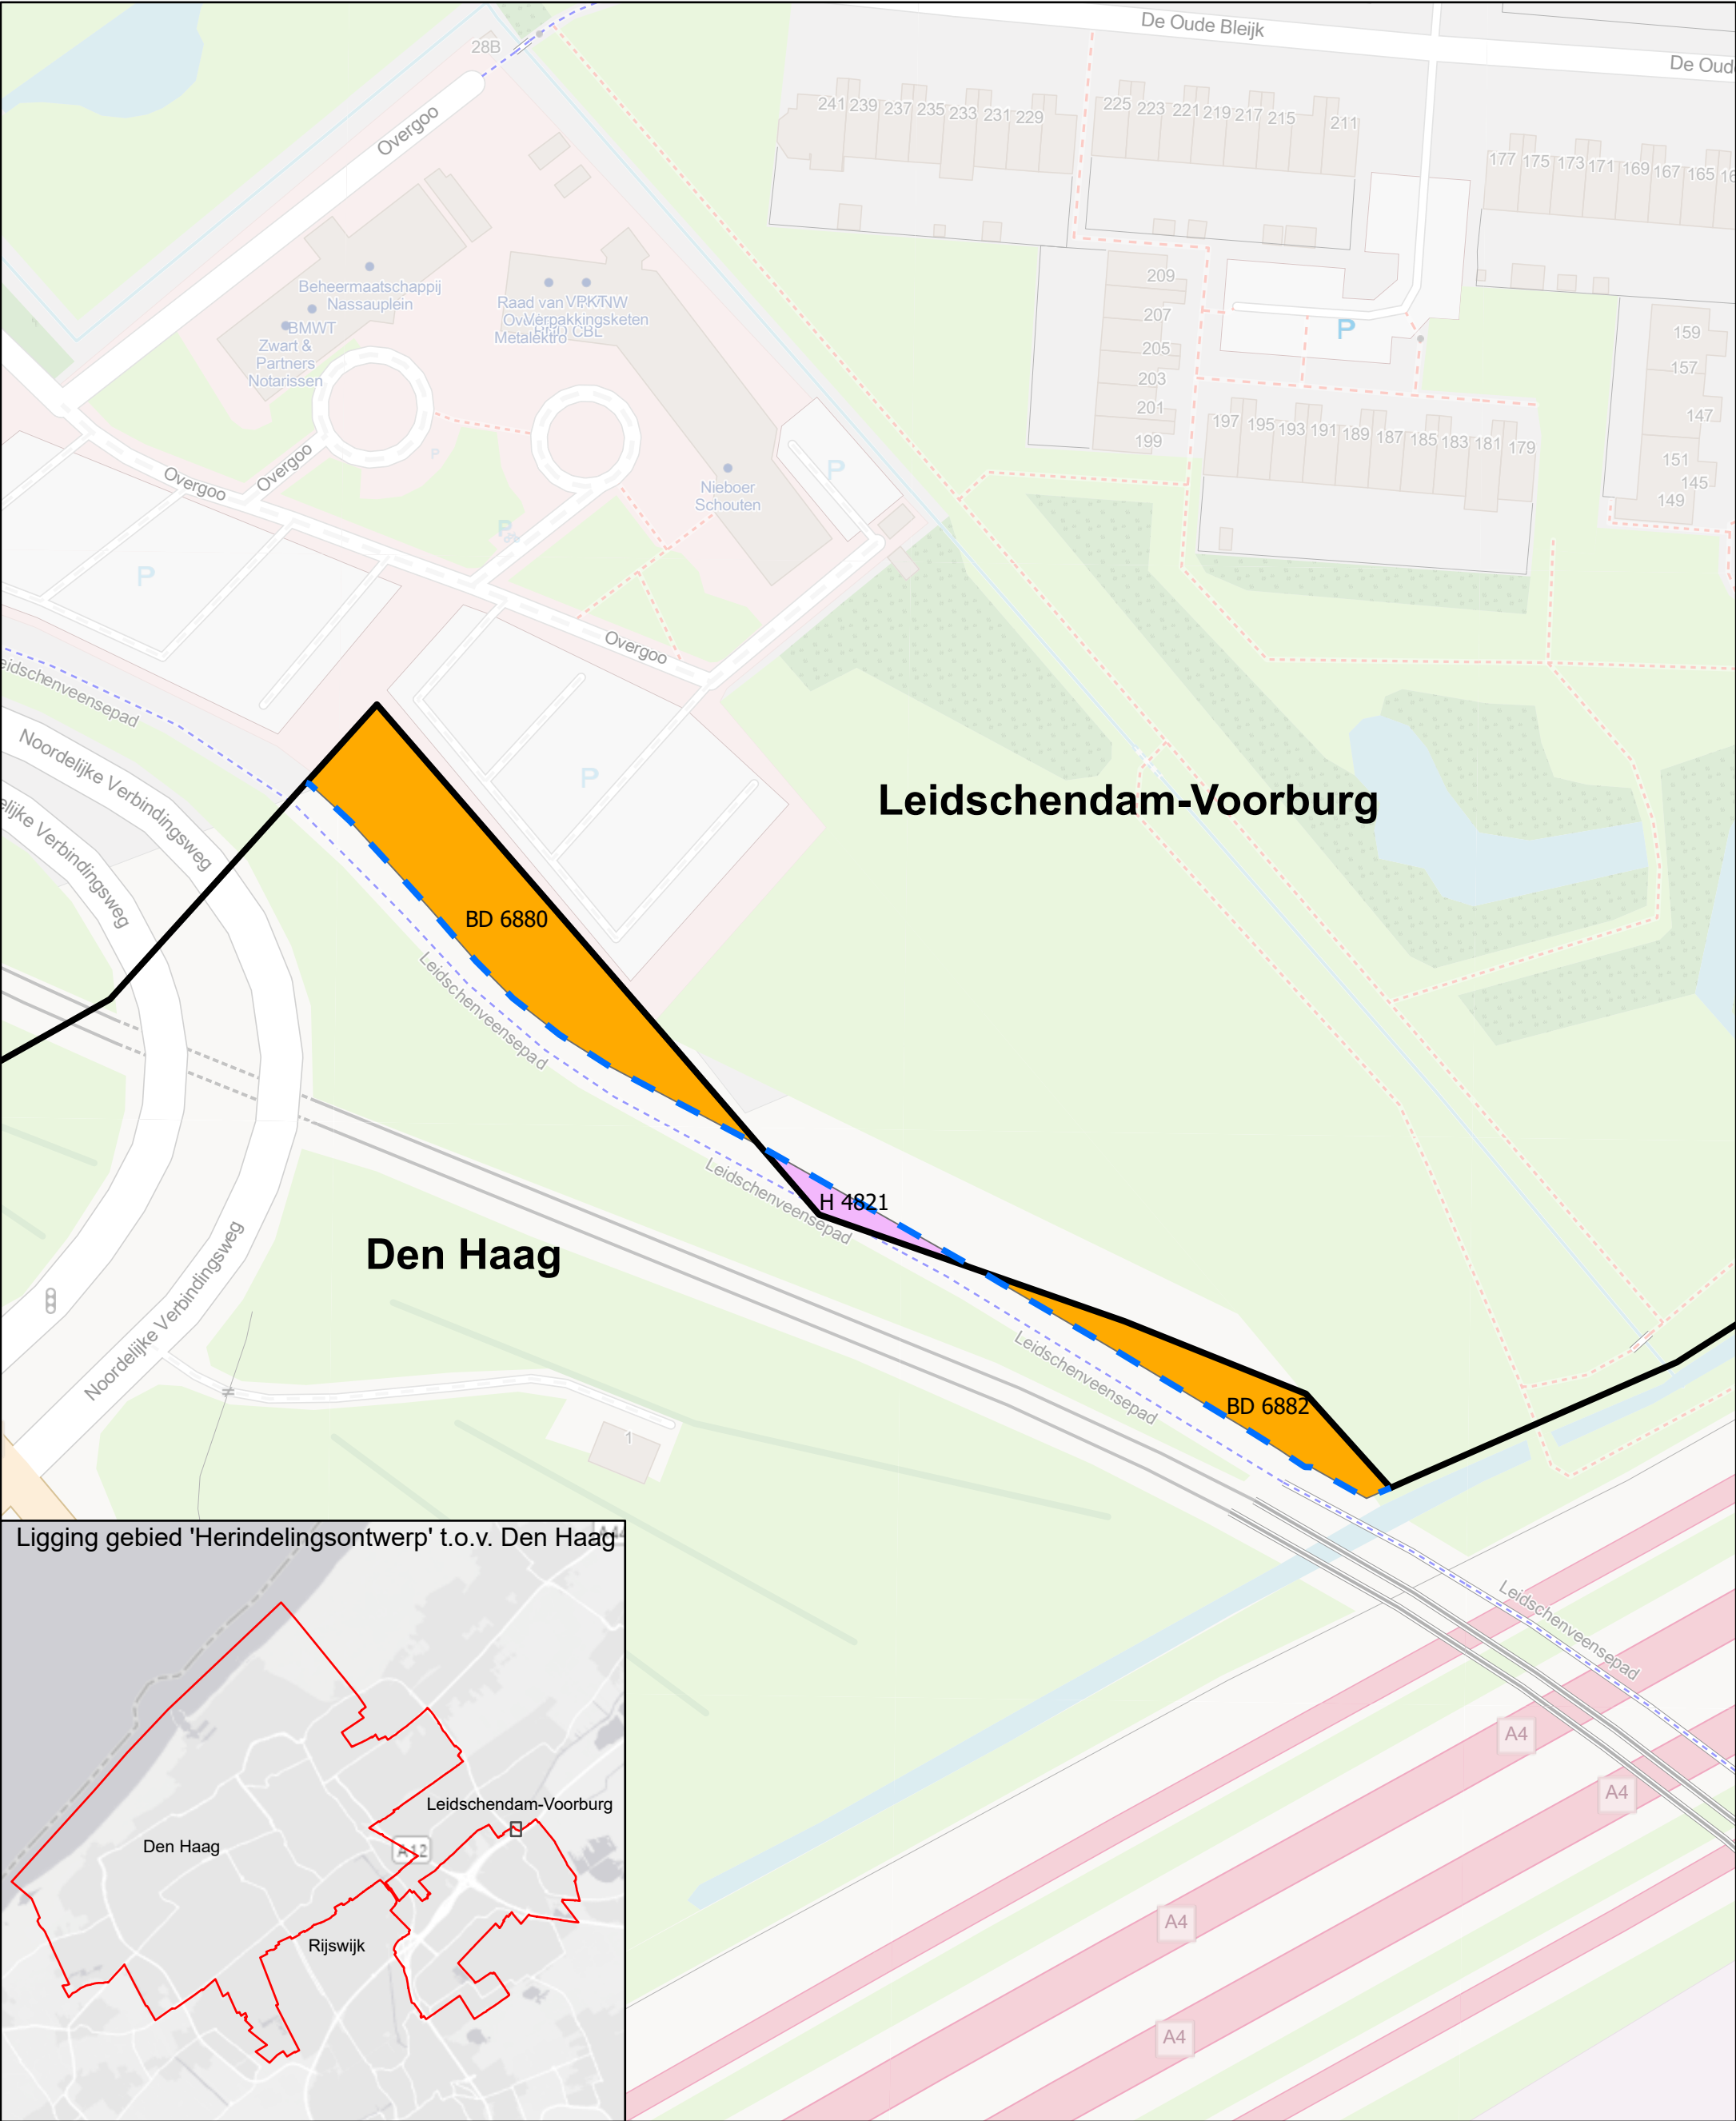

Ligging gebied 'Herindelingsontwerp' t.o.v. Den Haag



- Gemeentegrens nieuw
- Gemeentegrens oud
- Nieuwe gronden Den Haag
- Nieuwe gronden Leidschendam-Voorburg



Inzicht percelen

Locatie: Overgoo-Fleetpark en Leidscheveensepad

Datum: 18-12-2024
Getekend: Geoservice
Schaal: 1:1.000 (A3)