


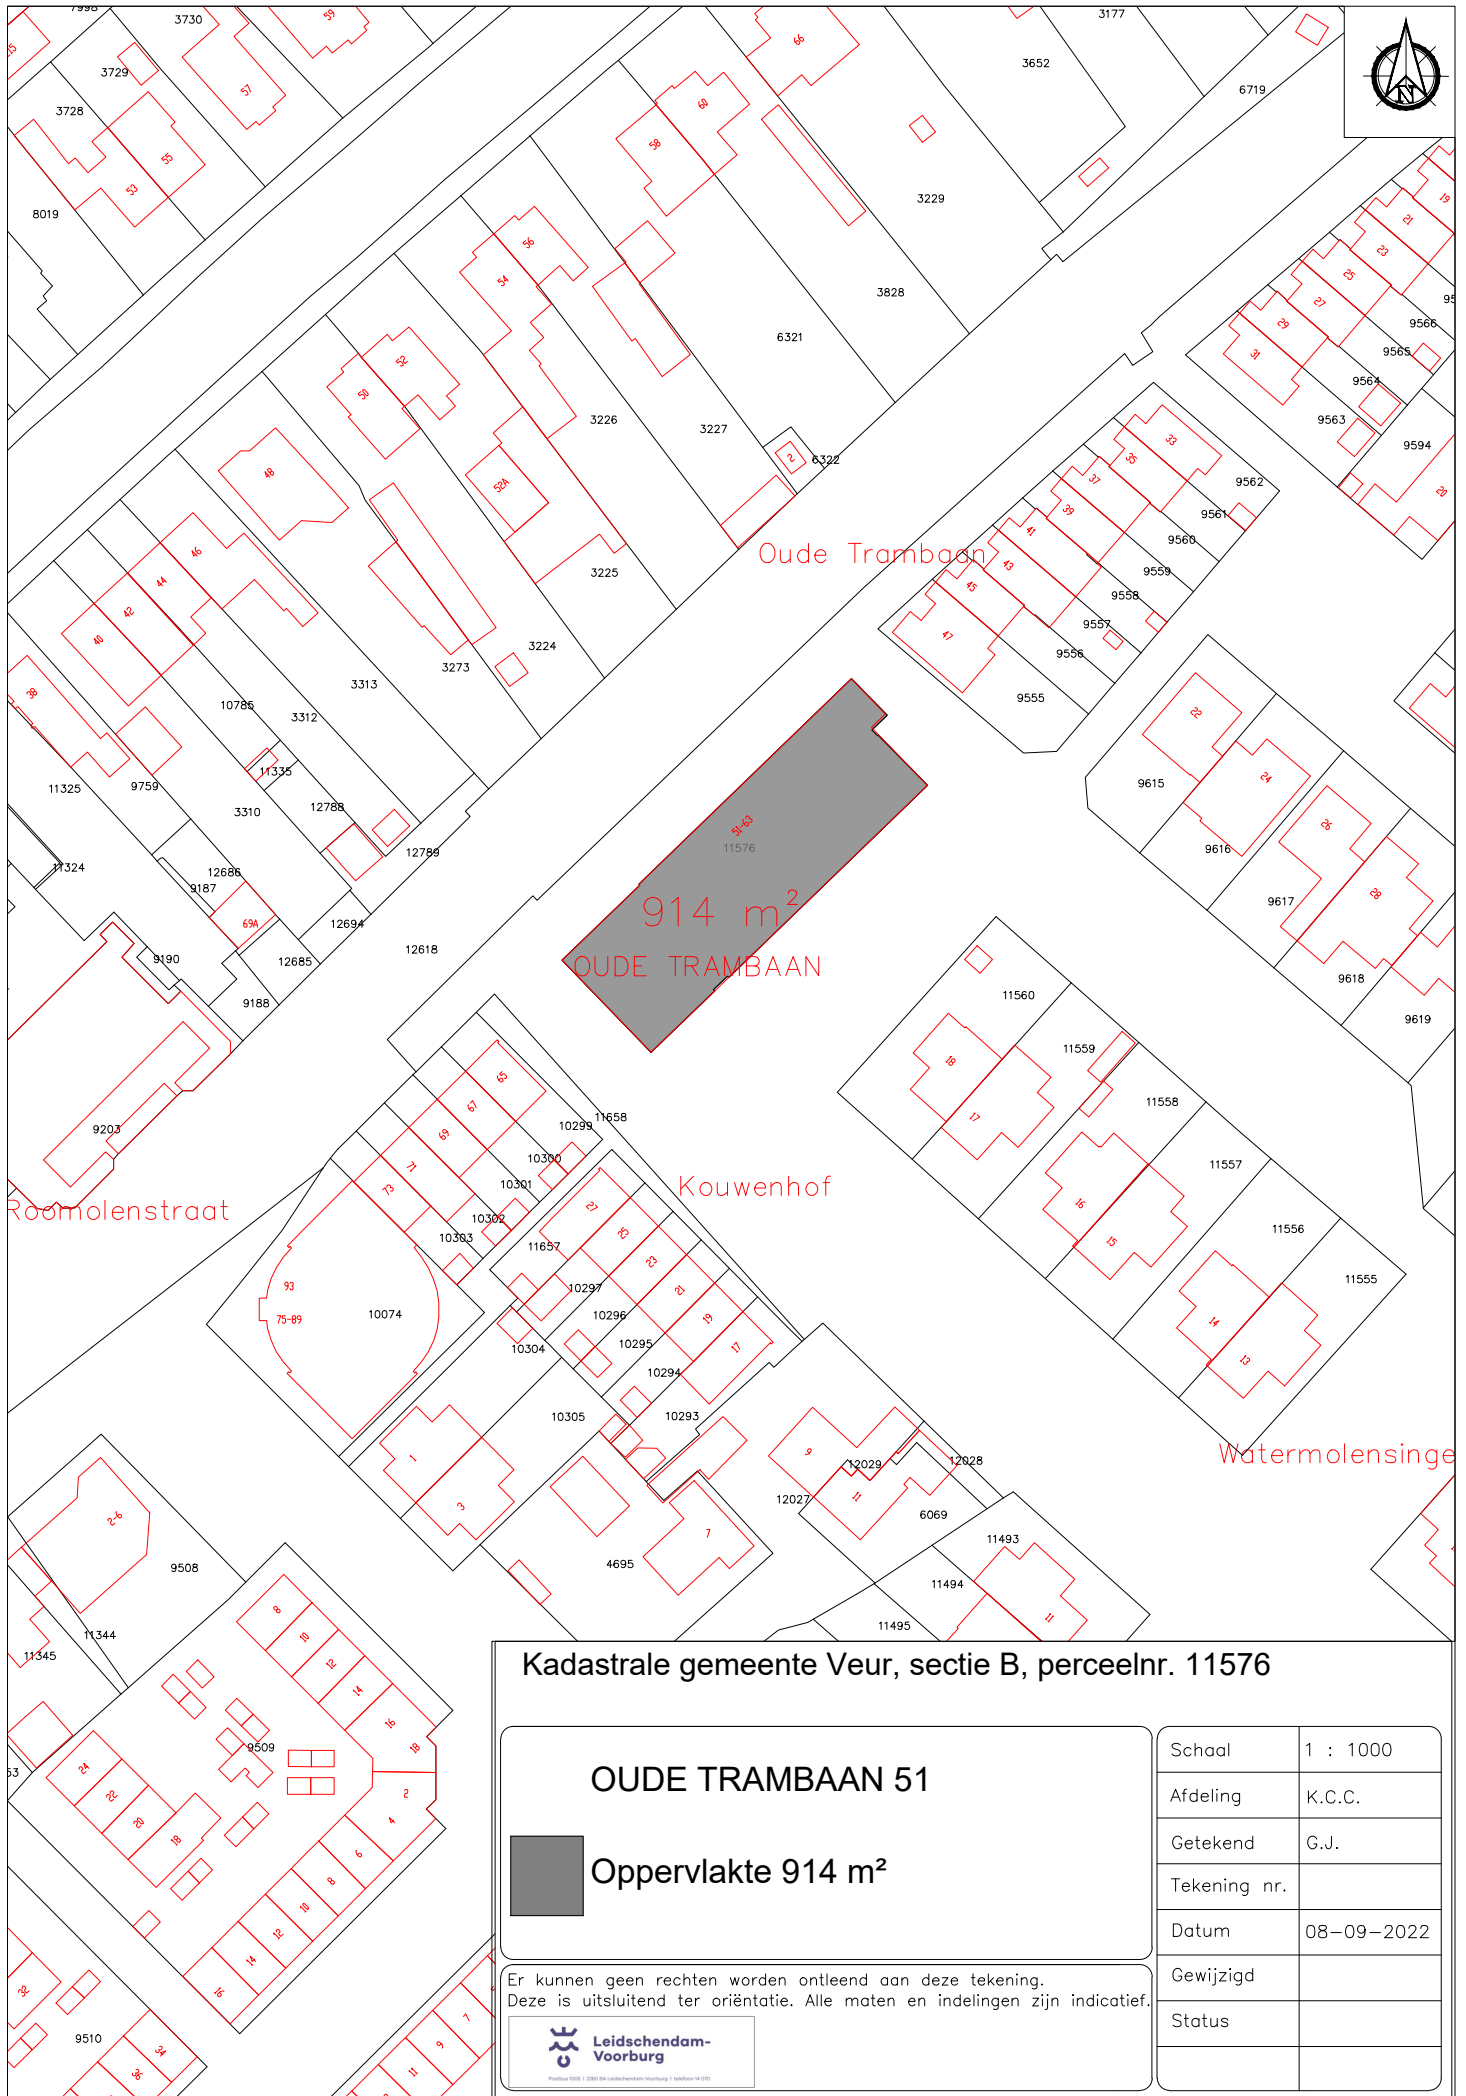

Kadastrale gemeente Veur, sectie B, perceelnr. 11576

OUDE TRAMBAAN 51



Oppervlakte 914 m²

Er kunnen geen rechten worden ontleend aan deze tekening.
Deze is uitsluitend ter oriëntatie. Alle maten en indelingen zijn indicatief.



Leidschendam-Voorburg

Schaal	1 : 1000
Afdeling	K.C.C.
Getekend	G.J.
Tekening nr.	
Datum	08-09-2022
Gewijzigd	
Status	